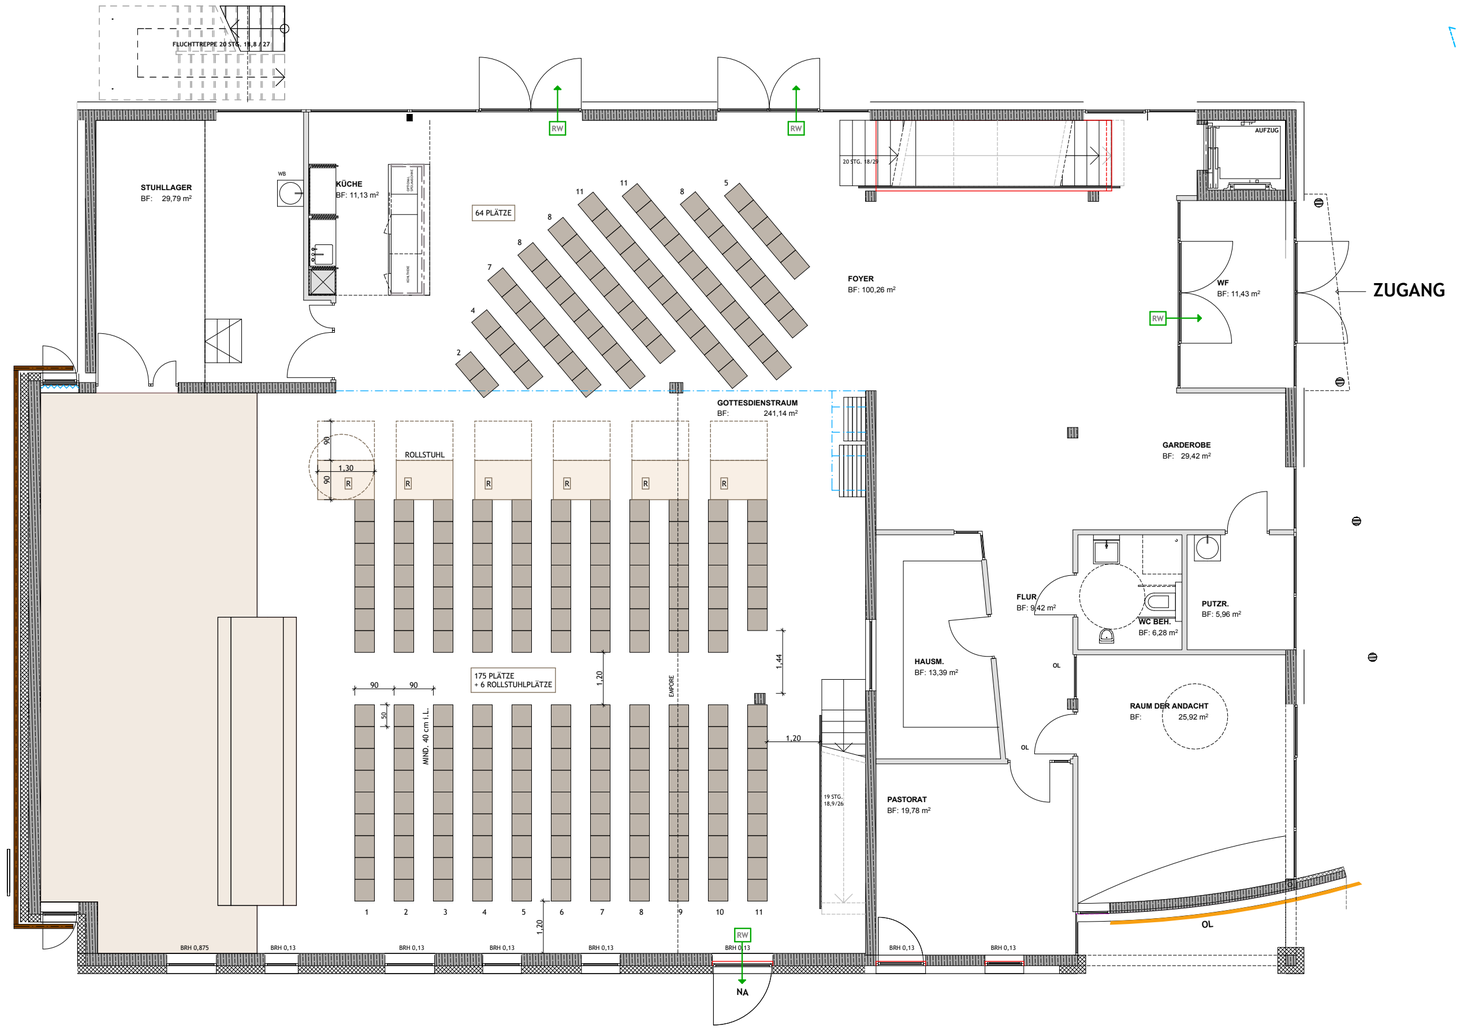

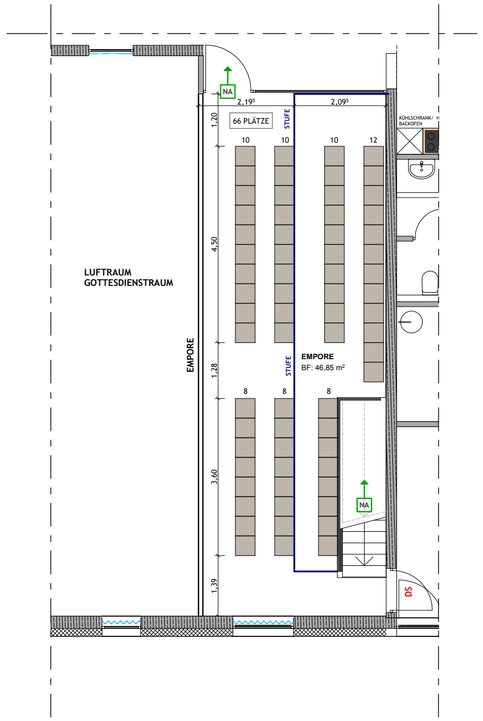

GOTTESDIENSTRAUM		175 SITZPLÄTZE
	+ 6 ROLLSTUHLPLÄTZE	181 PLÄTZE
MIT FOYER	64 PLÄTZE	245 SITZPLÄTZE
MIT EMPORE	66 PLÄTZE	311 SITZPLÄTZE

R = ROLLSTUHLPLATZ

EMK EBERSBACH

"CREDO"
NEUBAU EINES GEMEINDE-ZENTRUMS MIT WOHNUNGEN

EG NORD, OG NORD EMPORE
M 1:100
BESTUHLUNGSPLAN
(BEI GEÖFFNETER TRENNWAND)
MIT ROLLSTUHLPLÄTZEN

GEFERTIGT: 26.10.2017/ AS
STAND: 02.11.2017/ AS

EPPLER UND BÜHLER PartG mbB
DIPL. ING. (FH) HARALD EPPLER / FREIER ARCHITEKT BDA
DIPL. ING. MARTIN BÜHLER / FREIER ARCHITEKT
AM WEICHENWANG 26 / 72469 MESSSTETTEN
TEL. 07431/62222 / FAX. 07431/63213
EMAIL. INFO@EPPLER-BUEHLER-ARCHITEKTEN.DE
INTERNET. WWW.EPPLER-BUEHLER-ARCHITEKTEN.DE